



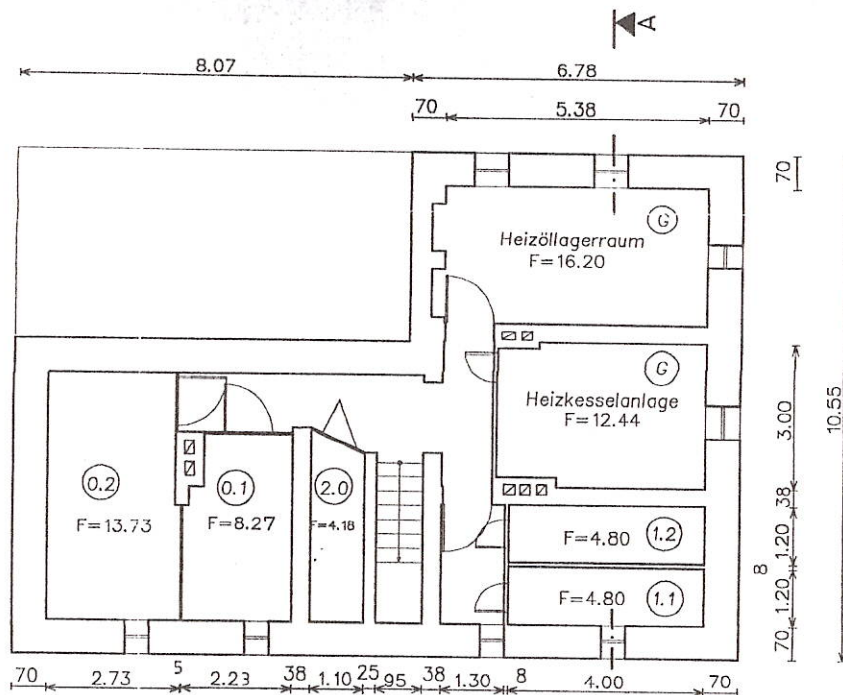

Architekturbüro Detlef Große 03130 Spremberg, Drebkauer Str. 3 – Tel.+ Fax: 03563/ 9 48 63		
Antrag auf Abgeschlossenheit für das Wohngebäude 03130 Spremberg/Pulsberg, Siedlungsstraße 1		
Datum: Oktober 95 Maßstab: 1 : 100	Grundriß Kellergeschoß	
Architekt: <i>[Signature]</i>	Blatt-Nr.: 3	

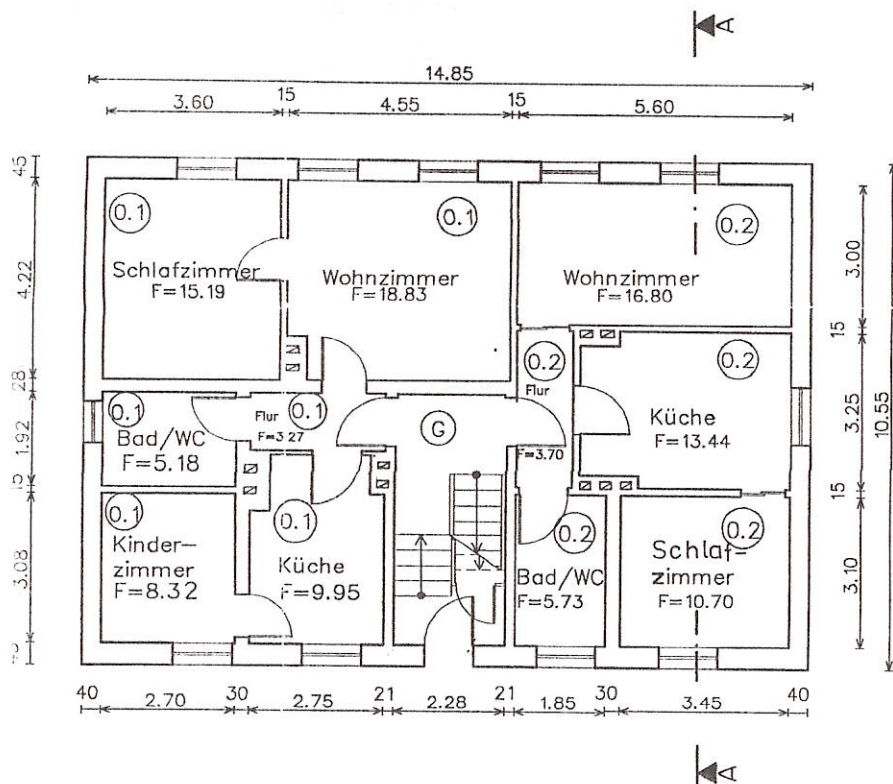

Architekturbüro Detlef Große

03130 Spremberg, Drebkauer Str. 3 – Tel.+ Fax: 03563/ 9 48 63

Antrag auf Abgeschlossenheit für das Wohngebäude

03130 Spremberg/Pulsberg, Siedlungsstraße 1

Datum: Oktober 95



Maßstab: 1 : 100

Grundriß Erdgeschoß


Architekt:

[Signature]

Blatt-Nr.: 4

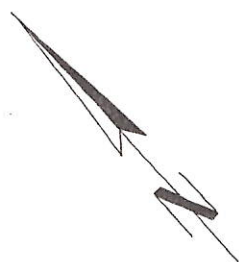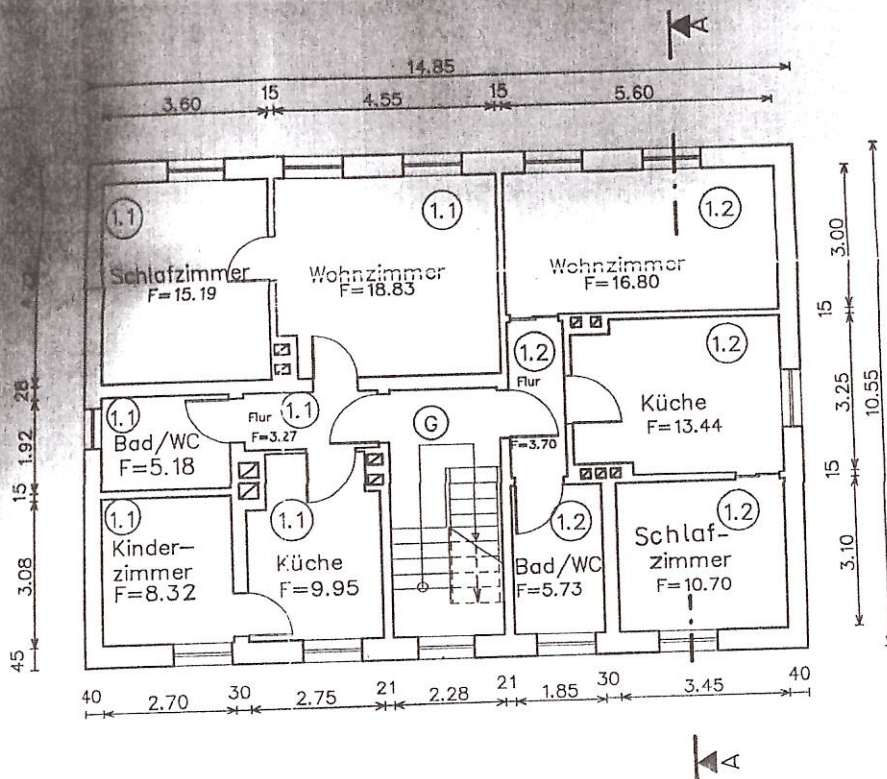

Architekturbüro Detlef Große 03130 Spremberg, Drebkauer Str. 3 – Tel.+ Fax: 03563/ 9 48 63	
Antrag auf Abgeschlossenheit für das Wohngebäude 03130 Spremberg/Pulsberg, Siedlungsstraße 1	
Datum: Oktober 95 Maßstab: 1 : 100	Grundriß 1. Obergeschoß
Architekt: <i>[Signature]</i>	Blatt-Nr.: 5

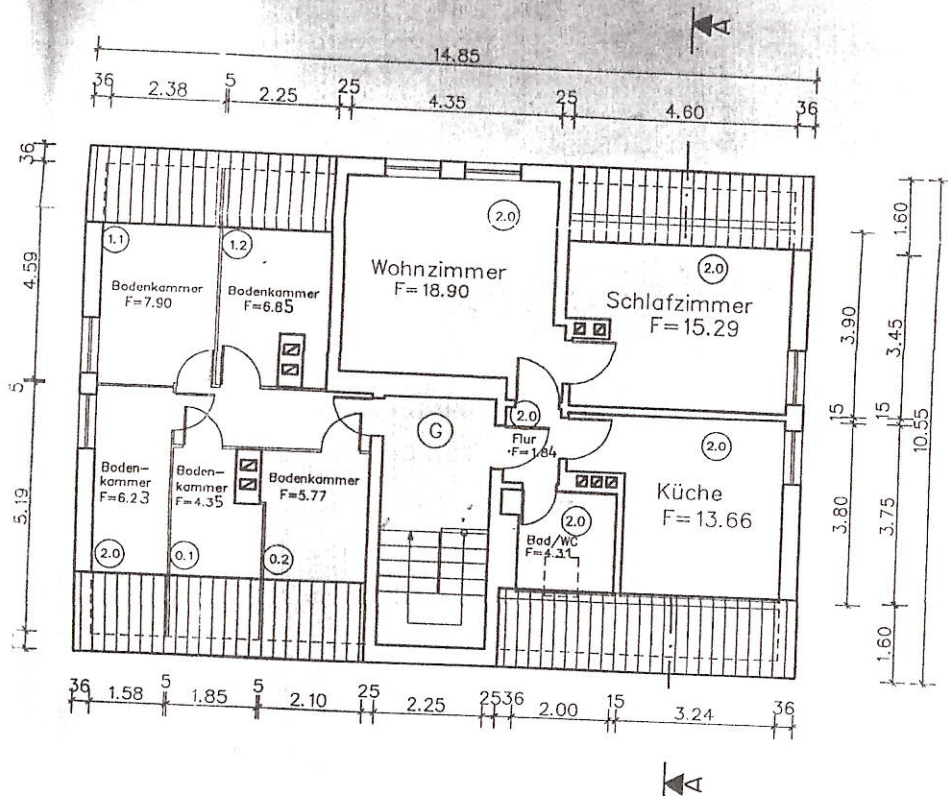

Architekturbüro Detlef Große

03130 Spremberg, Drebkauer Str. 3 – Tel.+ Fax: 03563/ 9 48 63

Antrag auf Abgeschlossenheit für das Wohngebäude
03130 Spremberg/Pulsberg, Siedlungsstraße 1

Datum: Oktober 95

Maßstab: 1 : 100

Grundriß Dachgeschoß

Architekt:

[Signature]